


# OSAZOVACÍ PLÁN

M 1 : 100

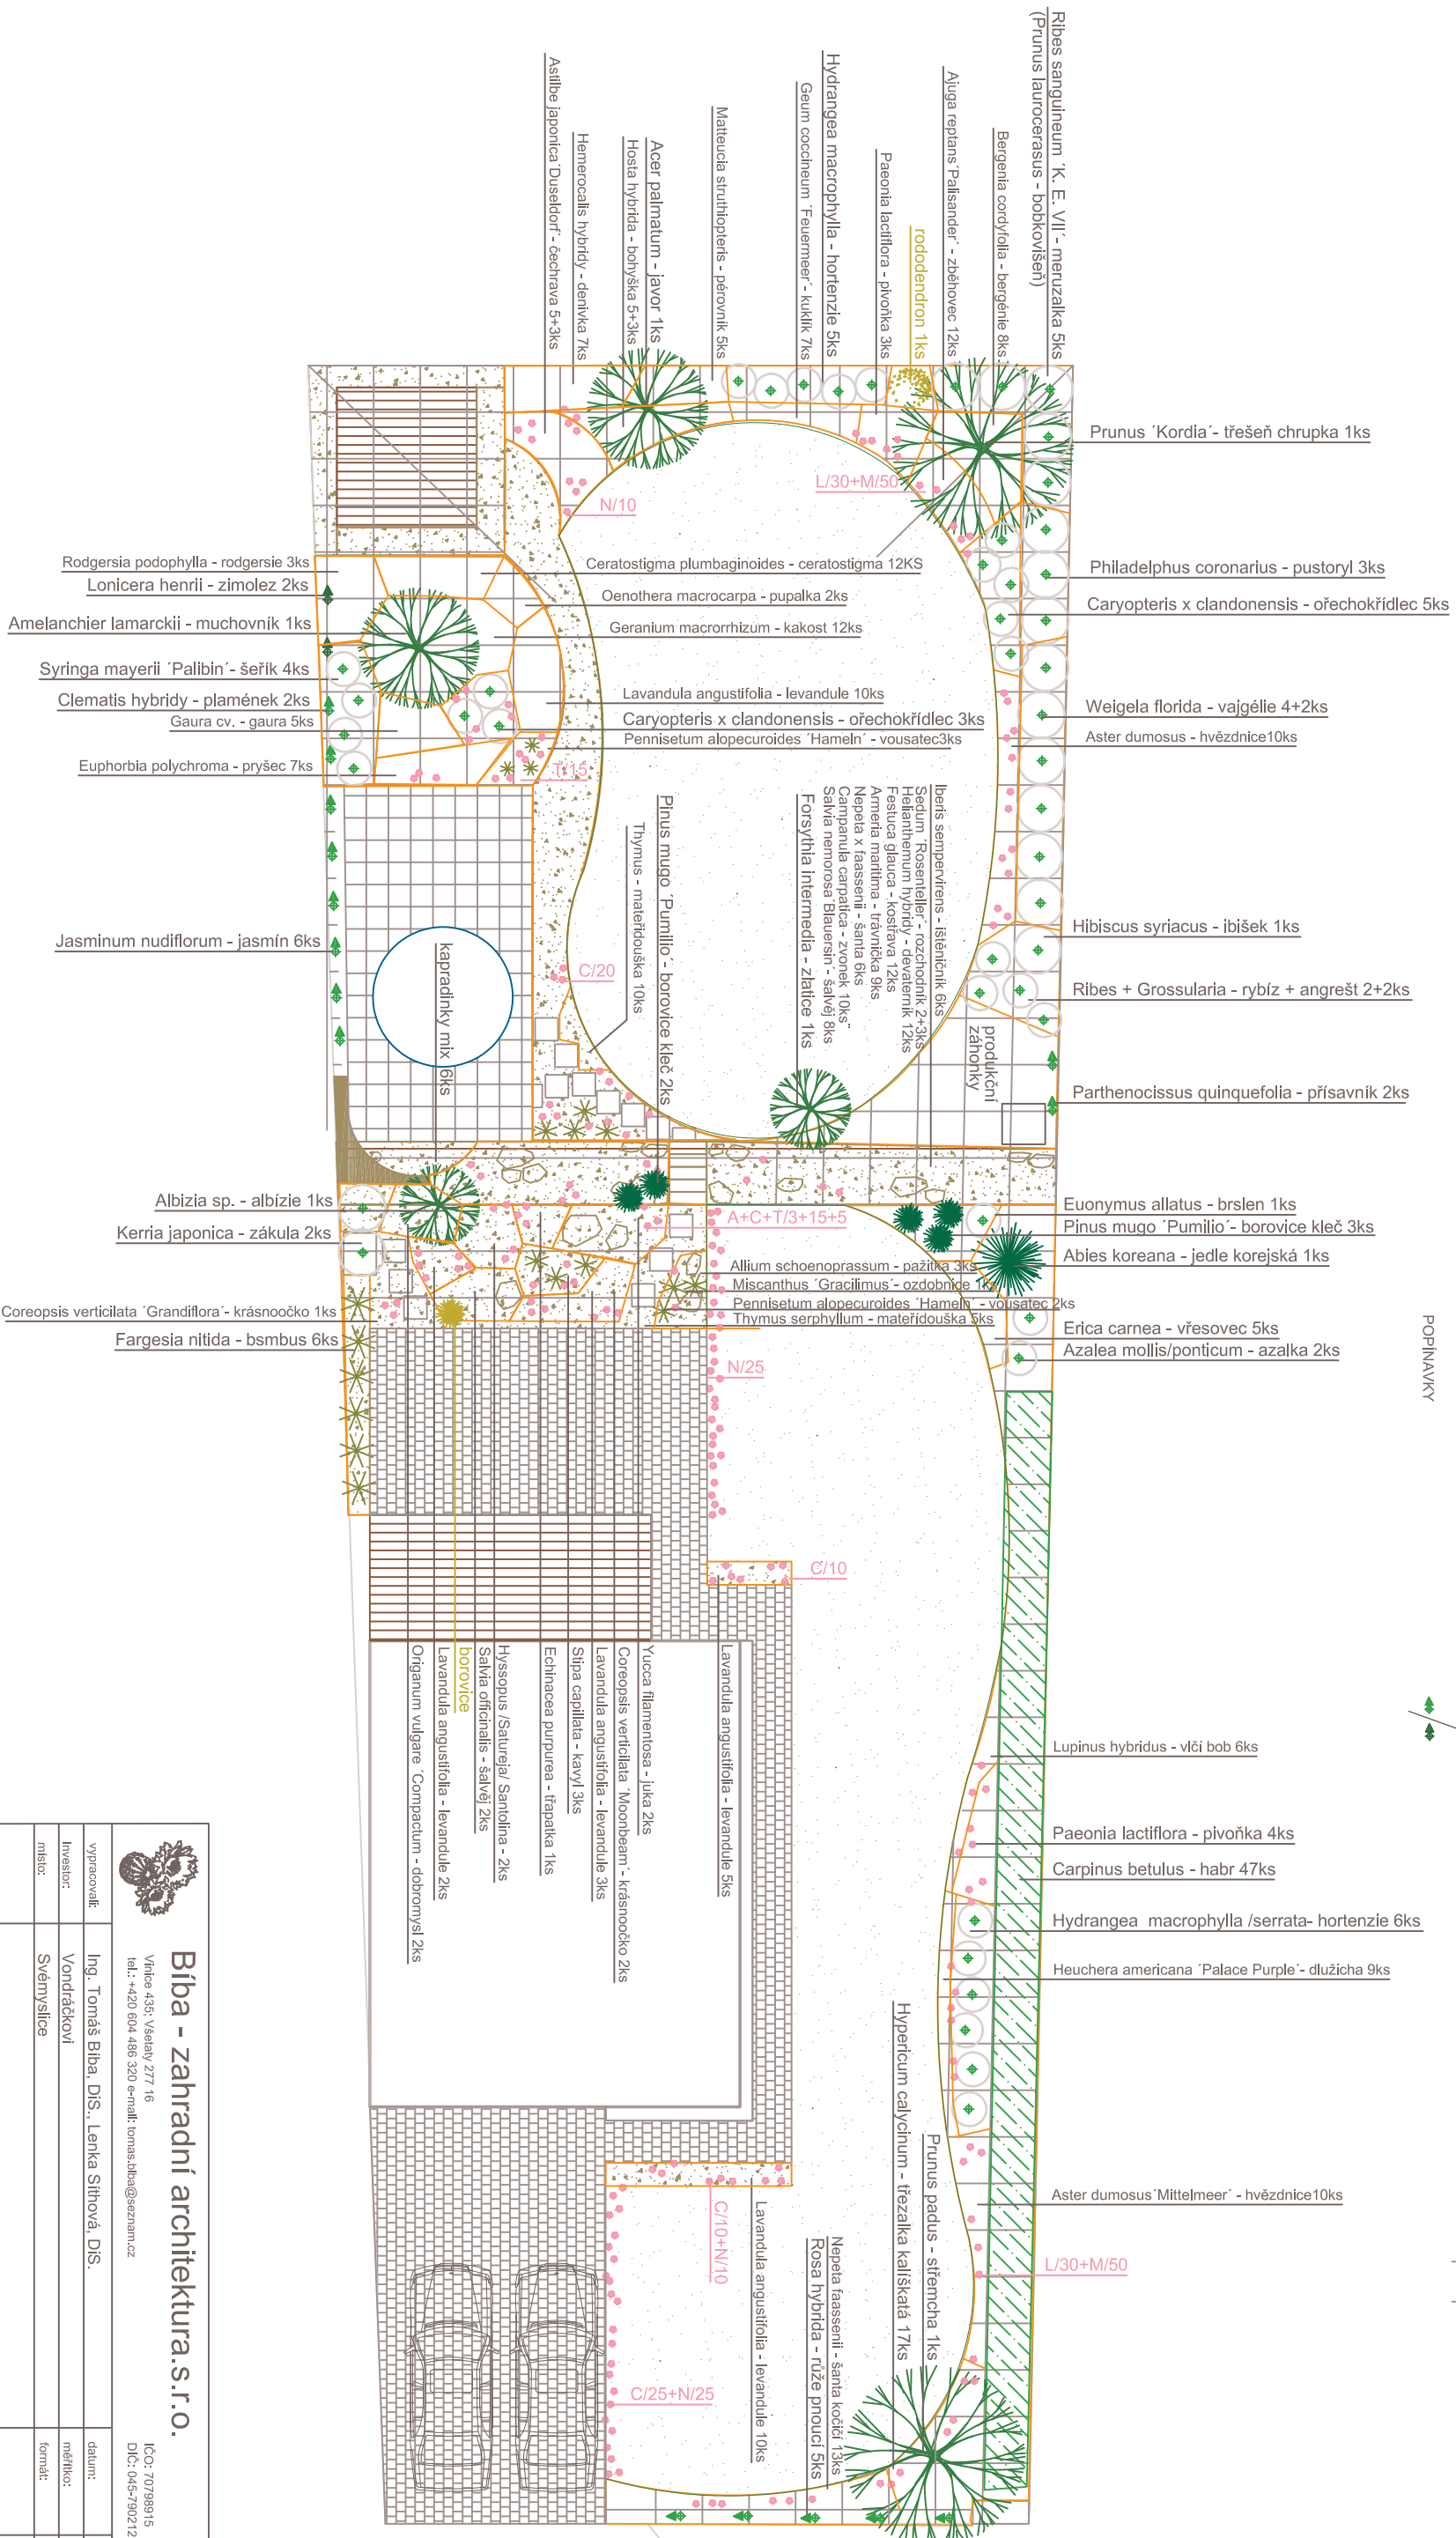

## LEGENDA:

- PŘESAZENÉ ROSTLINY
- NAVRHOVANÉ LISTNATE STROMY
- NAVRHOVANÉ JEHLIČNATE STROMY
- KERE OPADAVÉ / STALEZELENÉ
- TVAROVANÝ ŽIVÝ PLOT
- POPÍNAVKY
- TRVALKY / OKRASNÉ TRÁVY
- CIBULOVINY
- KAMENY
- DLAŽBA
- VYSADBOVÝ RASTR 1 x 1m

**Bíba - zahradní architektura.s.r.o.**

Vilpka 435, Všeňany 277 16  
tel.: +420 604 486 520 e-mail: tomas.biba@seznam.cz

Ing. Tomáš Bíba, DiS., Lenka Sítňová, DiS.  
Vondráčkovi  
Světlá

IČO: 70798915  
DIČ: 045-7902121051

datum: 28.7.2010  
měřítko: 1 : 100  
formát: A2

číslo přílohy: 1.