


VÝZKUMNÁ STANICE VINAŘSKÁ - KARLŠTEJN

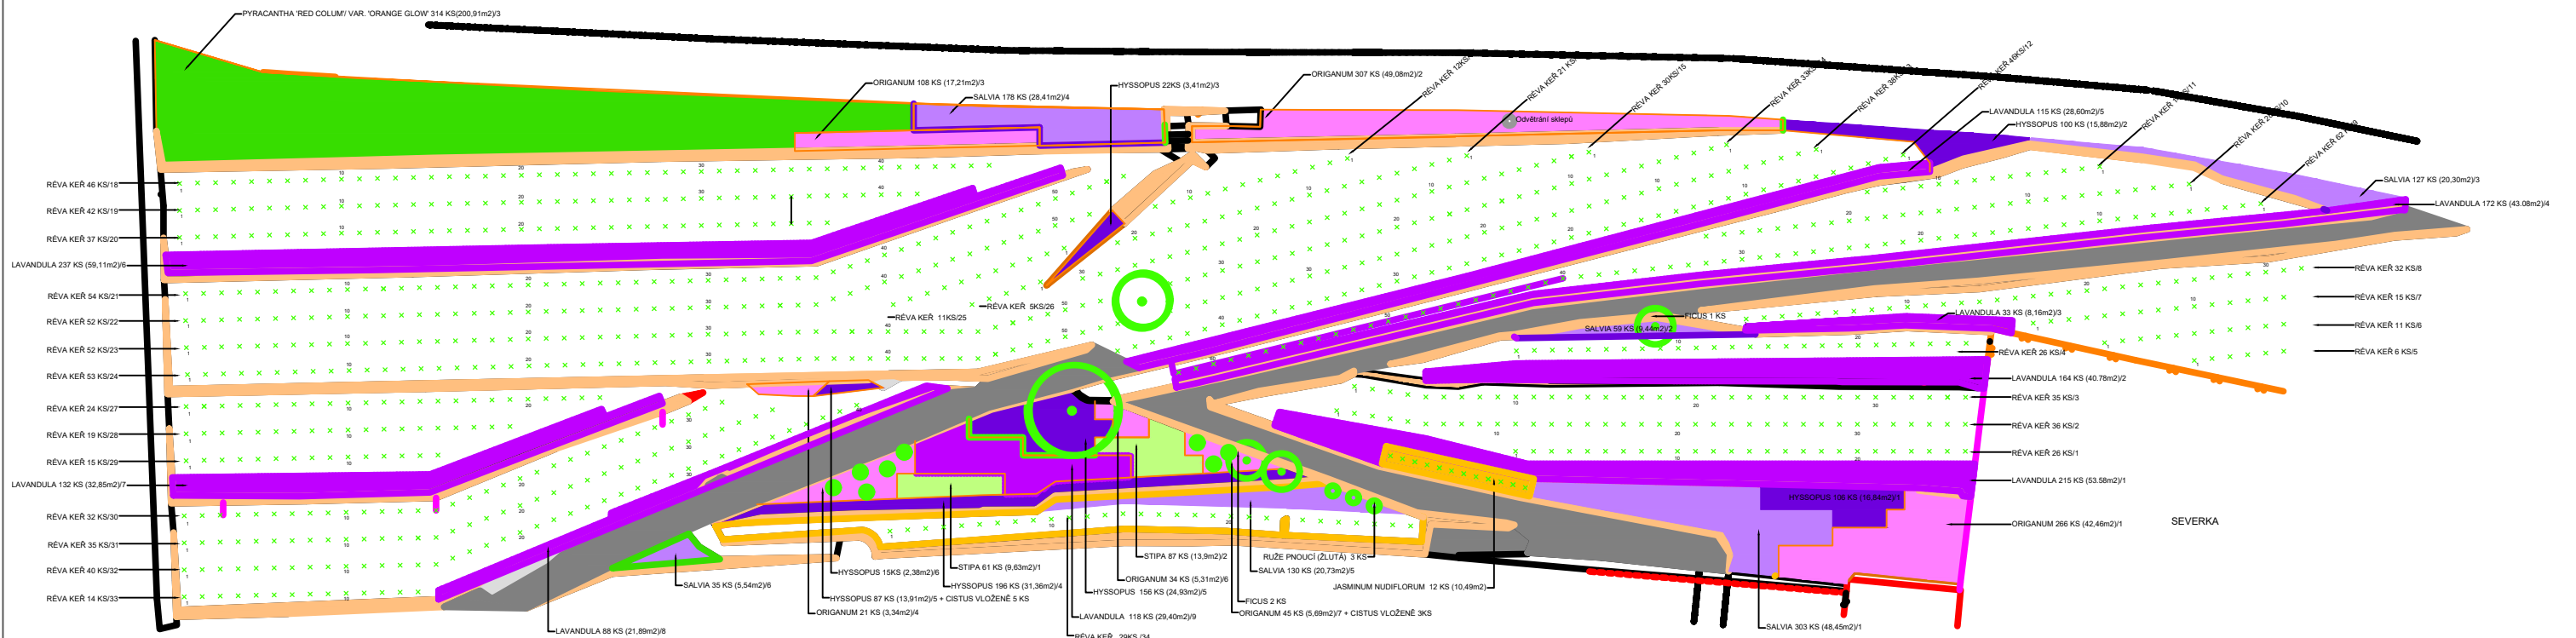

0 1 2 3 4 5 6 7 8 9 10m



Bíba - zahradní architektura, s.r.o.

Břízová 243/5, Čečelice 277 32 IČ: 24661953
 tel.: +420 604 486 320 e-mail: tomas.biba@seznam.cz

vypracovali:	Ing. Tomáš Bíba, Ing. Lenka Bíbová, Ing. Zuzana Tancerová	datum:	prosinec 2019
investor:	Výzkumný ústav rostlinné výroby v.v.i., Drnovská 507, Praha 6 Ruzyně	měřítko:	poměrové
místo:	Výzkumná stanice vinařská, Karlštejn 98, 267 18	formát:	A3
příloha:	OSAZOVACÍ PLÁN	číslo přílohy:	1.