


# OSAZOVACÍ PLÁN - I. ETAPA VÝSADEB PODÉL CYKLOSTEZKY - HORNÍ POČAPLY

- BUDE REALIZOVÁNA PO ODSTRANĚNÍ STROMŮ PROVOZNĚ NEBEZPEČNÝCH

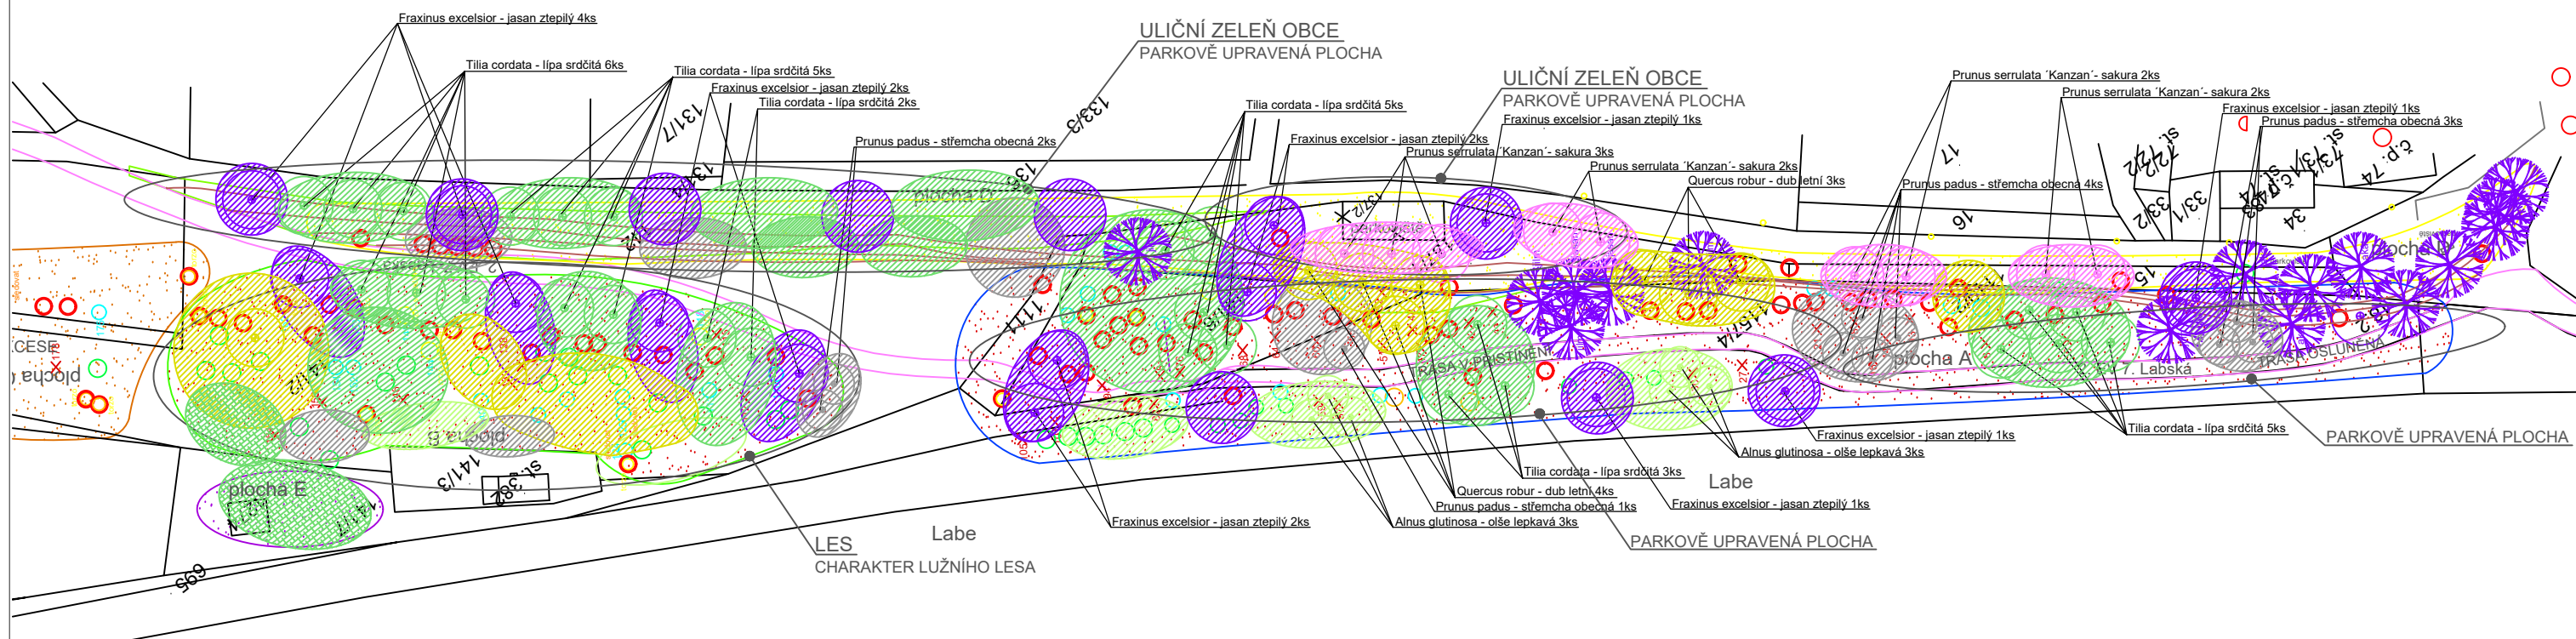

## LEGENDA

STÁVAJÍCÍ STROMY ZACHOVÁVANÉ





STROMY K ODSTRANĚNÍ 2024 - PROVOZNĚ NEBEZPEČNÉ



STROMY K ODSTRANĚNÍ I. ETAPA



STROMY K ODSTRANĚNÍ II. ETAPA

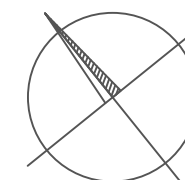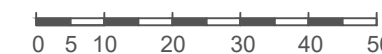

## SORTIMENT NAVRHOVANÝCH STROMŮ - VÝSADBY I. ETAPA

ULICE ZÁPLAVOVÉ ÚZEMÍ

Fraxinus excelsior - jasan ztepilý	14ks	
Quercus robur - dub letní	7ks	
Alnus glutinosa - olše lepkavá	6ks	
Tilia cordata - lípa srdčitá	26ks	
Prunus padus - stfemcha obecná	7ks	
Prunus serrulata 'Kanzan' - sakura	9ks	

Akce:	REVITALIZACE ZELENĚ V HORNÍCH POČAPLECH - STROMY U LABE		
Vypracovali:	Ing. Lenka Bíbová, Ing. Tomáš Bíba	Datum:	9.února 2024
Investor:	Obec Horní Počaply	Měřítko:	poměrové
Místo:	Horní Počaply	Formát:	A3
Příloha:	OSAZOVACÍ PLÁN - KONCEPT MOZAIKY VÝSADEB PODÉL CYKLOSTEZKY	Číslo přílohy:	2.