


# SITUACE STROMŮ U LABE - NÁVRH STROMŮ K ODSTRANĚNÍ - HORNÍ POČAPLY

## Legenda

- bod - strom  
číslo stromu
- odstraňované - provozně nebezpečné (naléhavost zásahu 0)
- odstraňované v I. etapě (naléhavost zásahu 1)
- odstraňované v II. etapě (naléhavost zásahu 2)
- torza a stromy biologicky aktivní

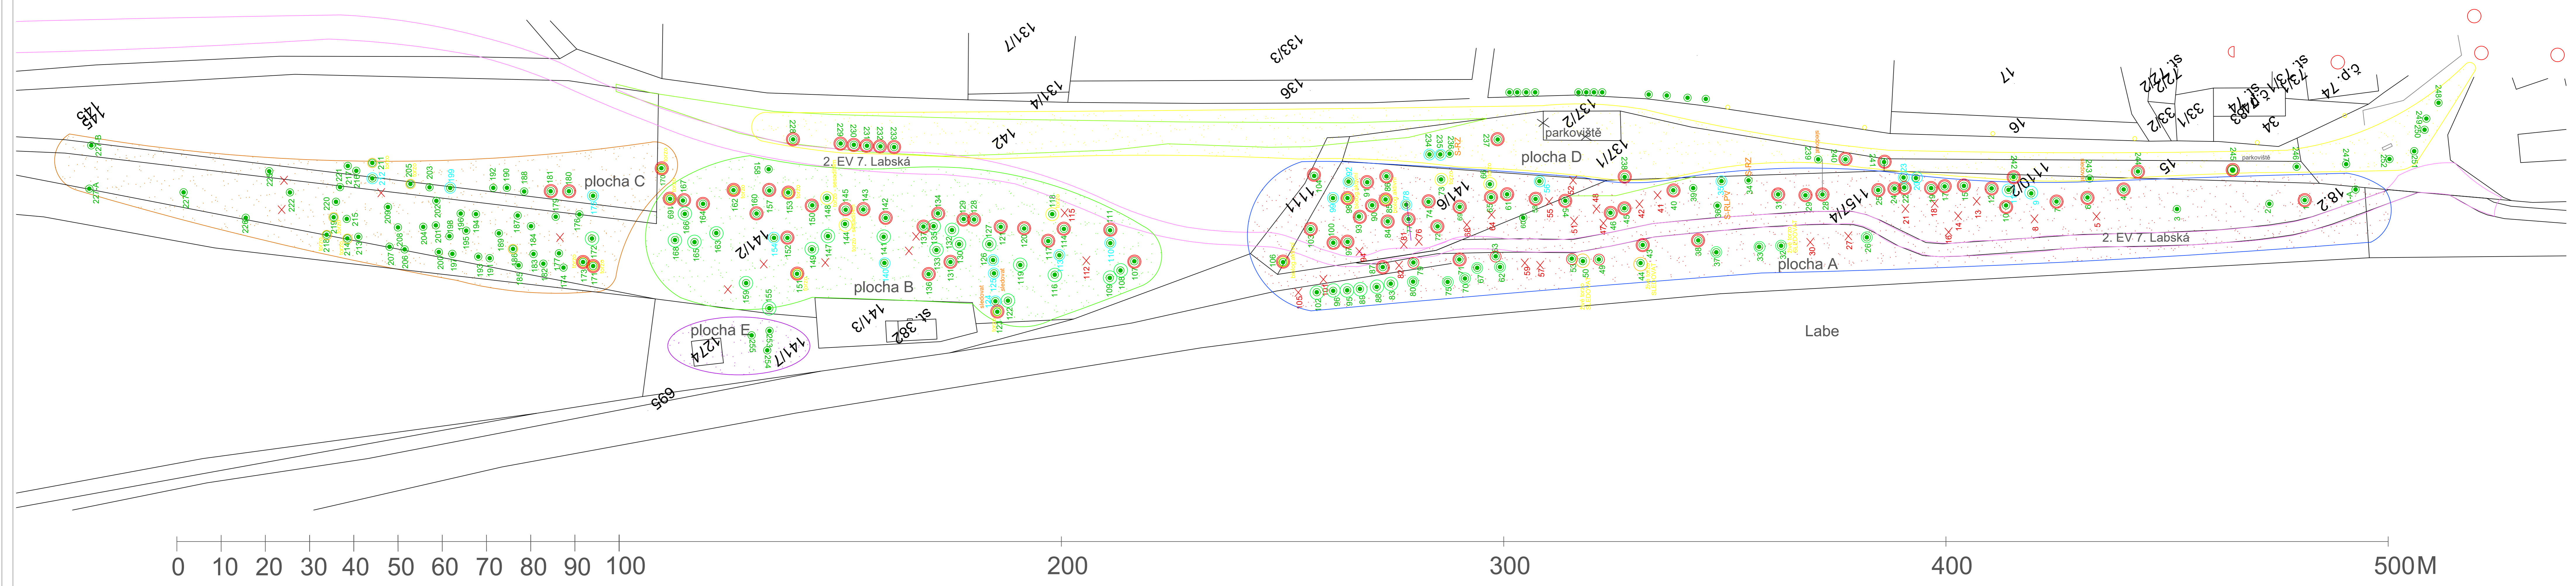

Název: DENDROLOGICKÝ PRŮZKUM V HORNÍCH POČAPLECH - STROMY U LABE PODĚL CYKLOSTEZKY			
Vypracoval:	Ing. Lenka Bíbová, Ing. Tomáš Bíba	Datum:	8. února 2024
Investor:	Obec Horní Počaply	Mřížka:	1 : 500
Město:	Horní Počaply	Formát:	A0
Předmět: SITUACE STROMŮ U LABE - NÁVRH STROMŮ K ODSTRANĚNÍ		Číslo přílohy:	1.